









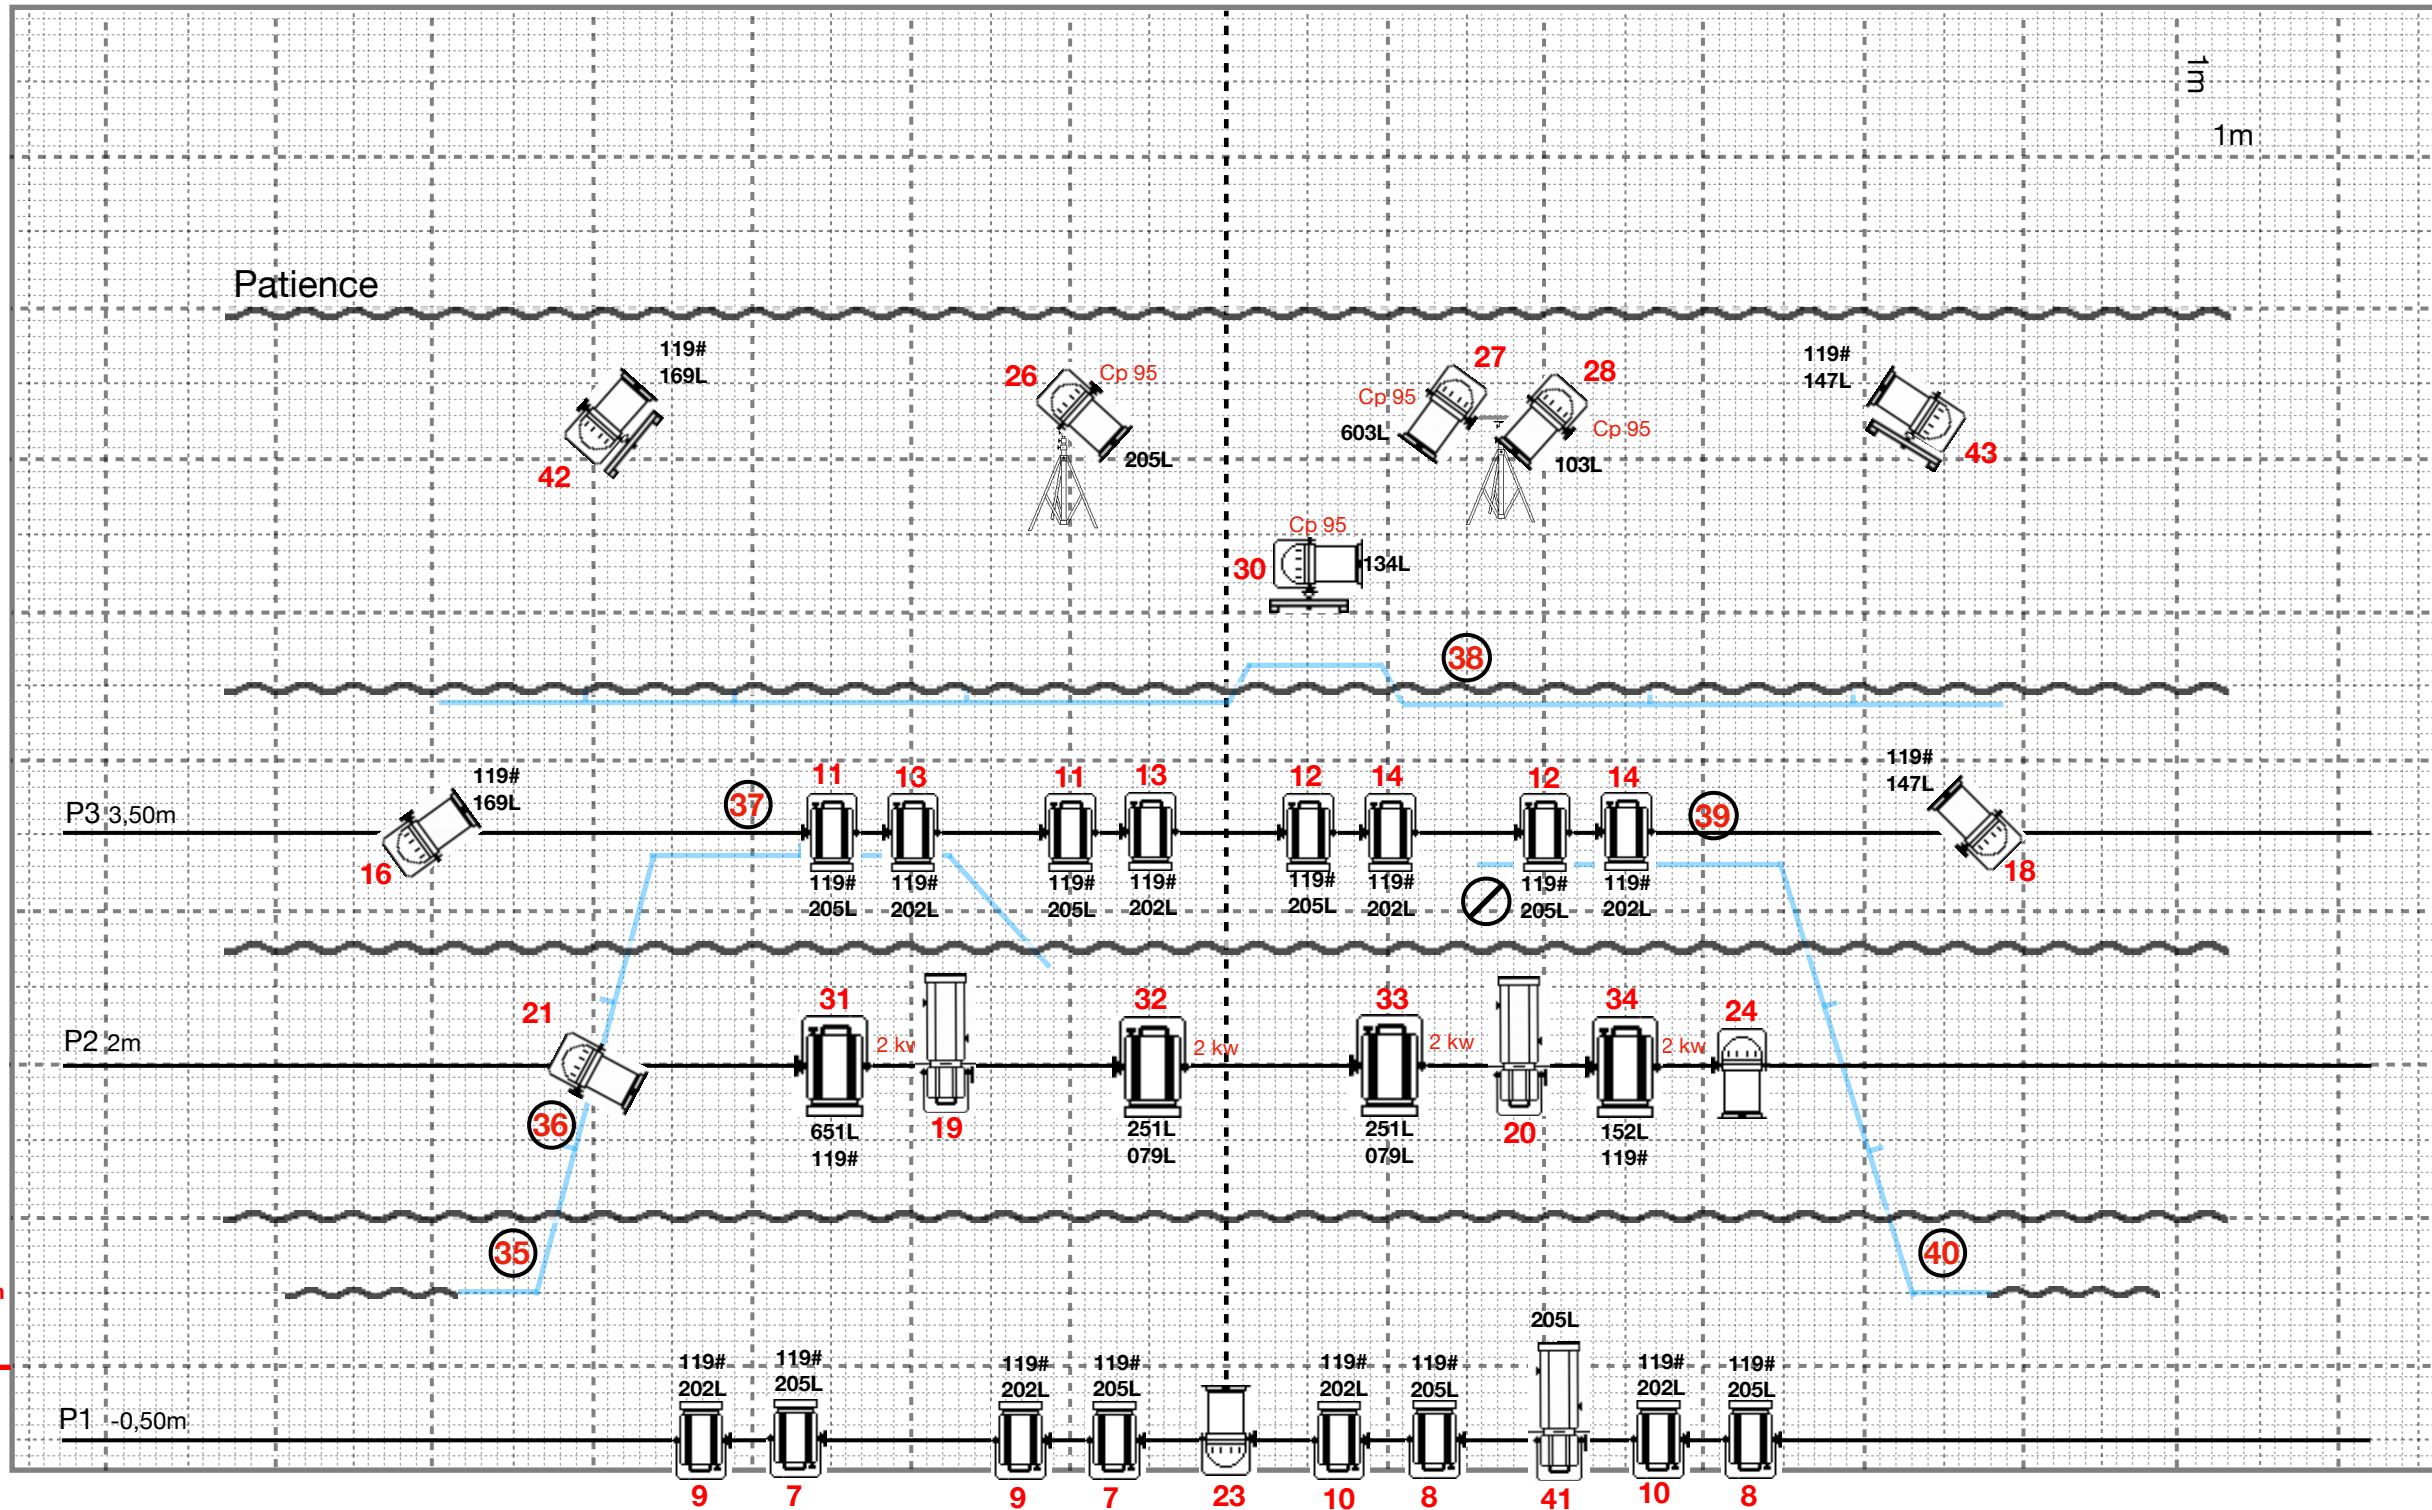


Plan de feu  
V2.0  
26/01/2021

# TSUNAMI


Conception lumiere :  
Ronañ Le Magorec  
06.01.04.56.02

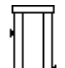

## Légende :

-  : PC 1kw x 26
-  : PC 2kw x 4
-  : PARs CP62 x 7
-  : PARs CP95 x 4
-  : 614 x 3 **DONT 2 AVEC IRIS**
-  : Platine
-  : pieds
-  : circuits gradués au sol
-  : circuits directs au sol
-  : Pendrillons / frises

- 201L : ref. lee filter  
- 104# : ref. rosco

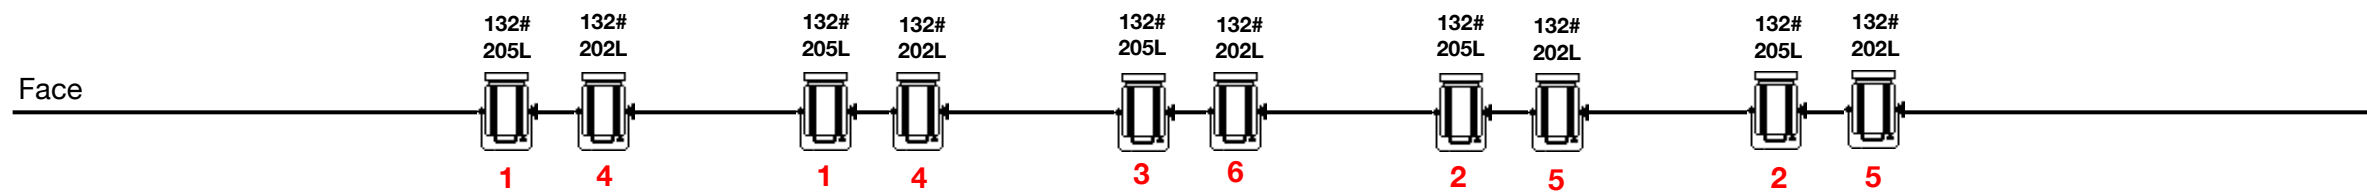

Plan à l'échelle